


专业	姓名	日期

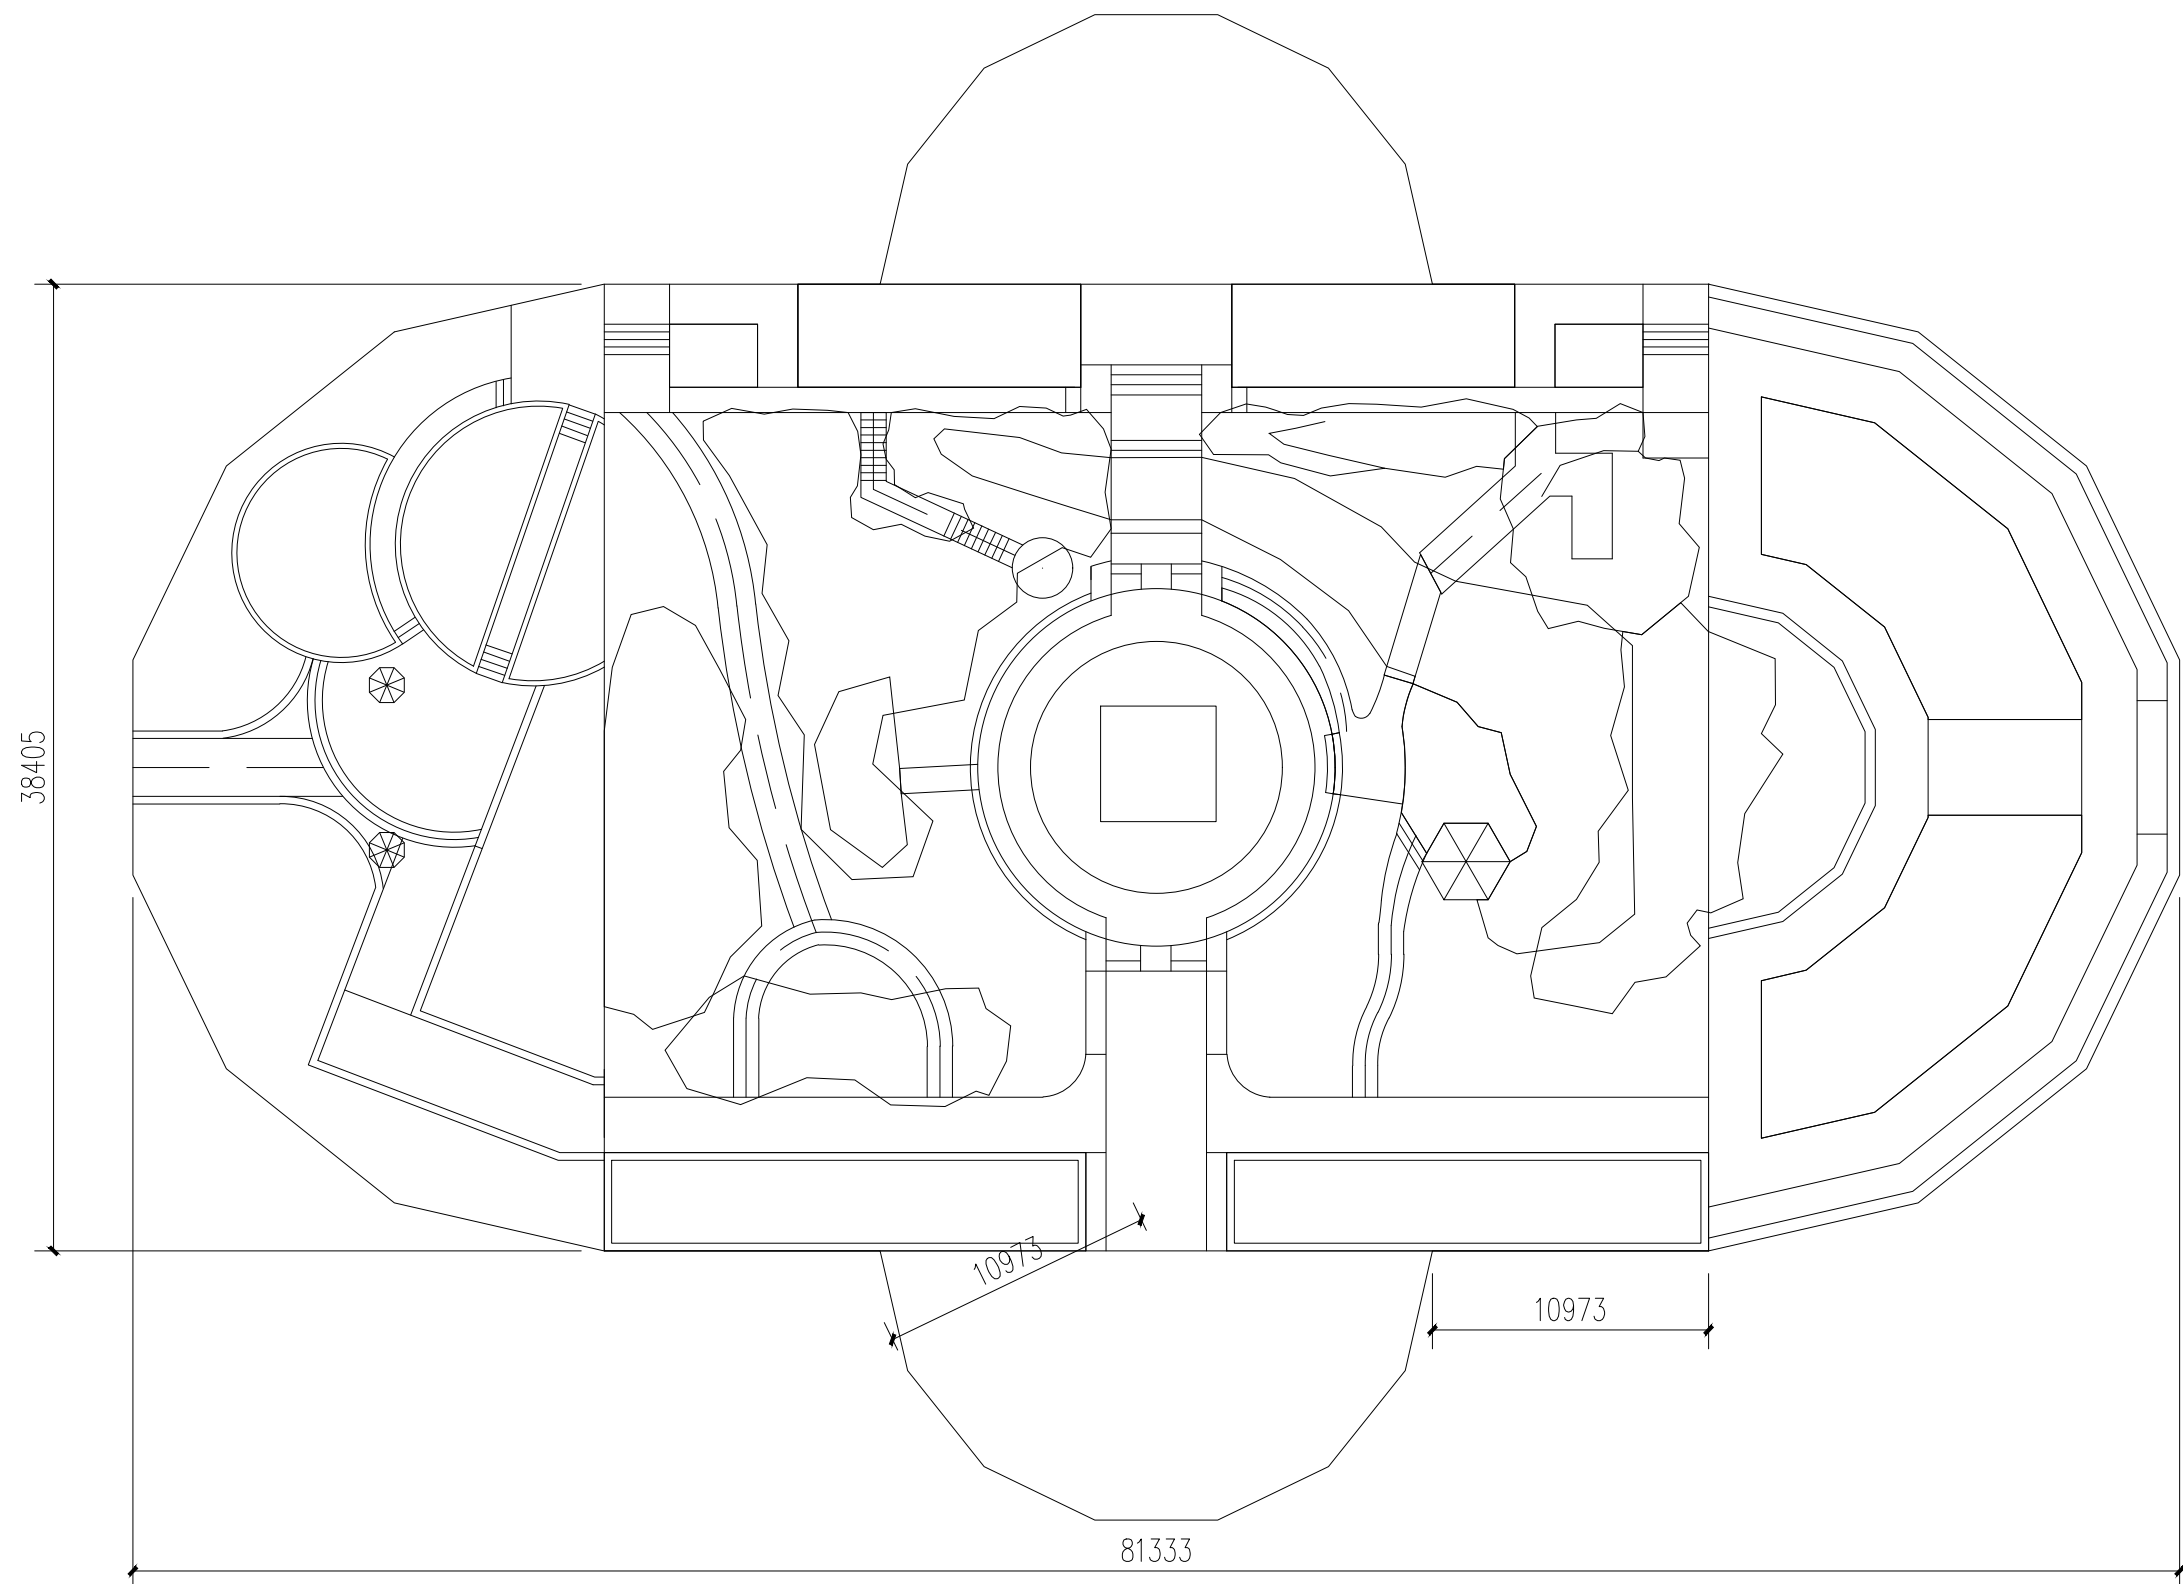

武汉植物园景观温室平面图 1:300

生态景观工程学科组				建设单位	中国科学院武汉植物园	业务号	
				武汉植物园景观温室		图框	A3
审定		校对		武汉植物园景观温室平面图		图号	
审核		设计				比例	1:300
校核		制图		日期	2023.9.7		
项目负责人				第 张	共 张		